


Vue suivant A

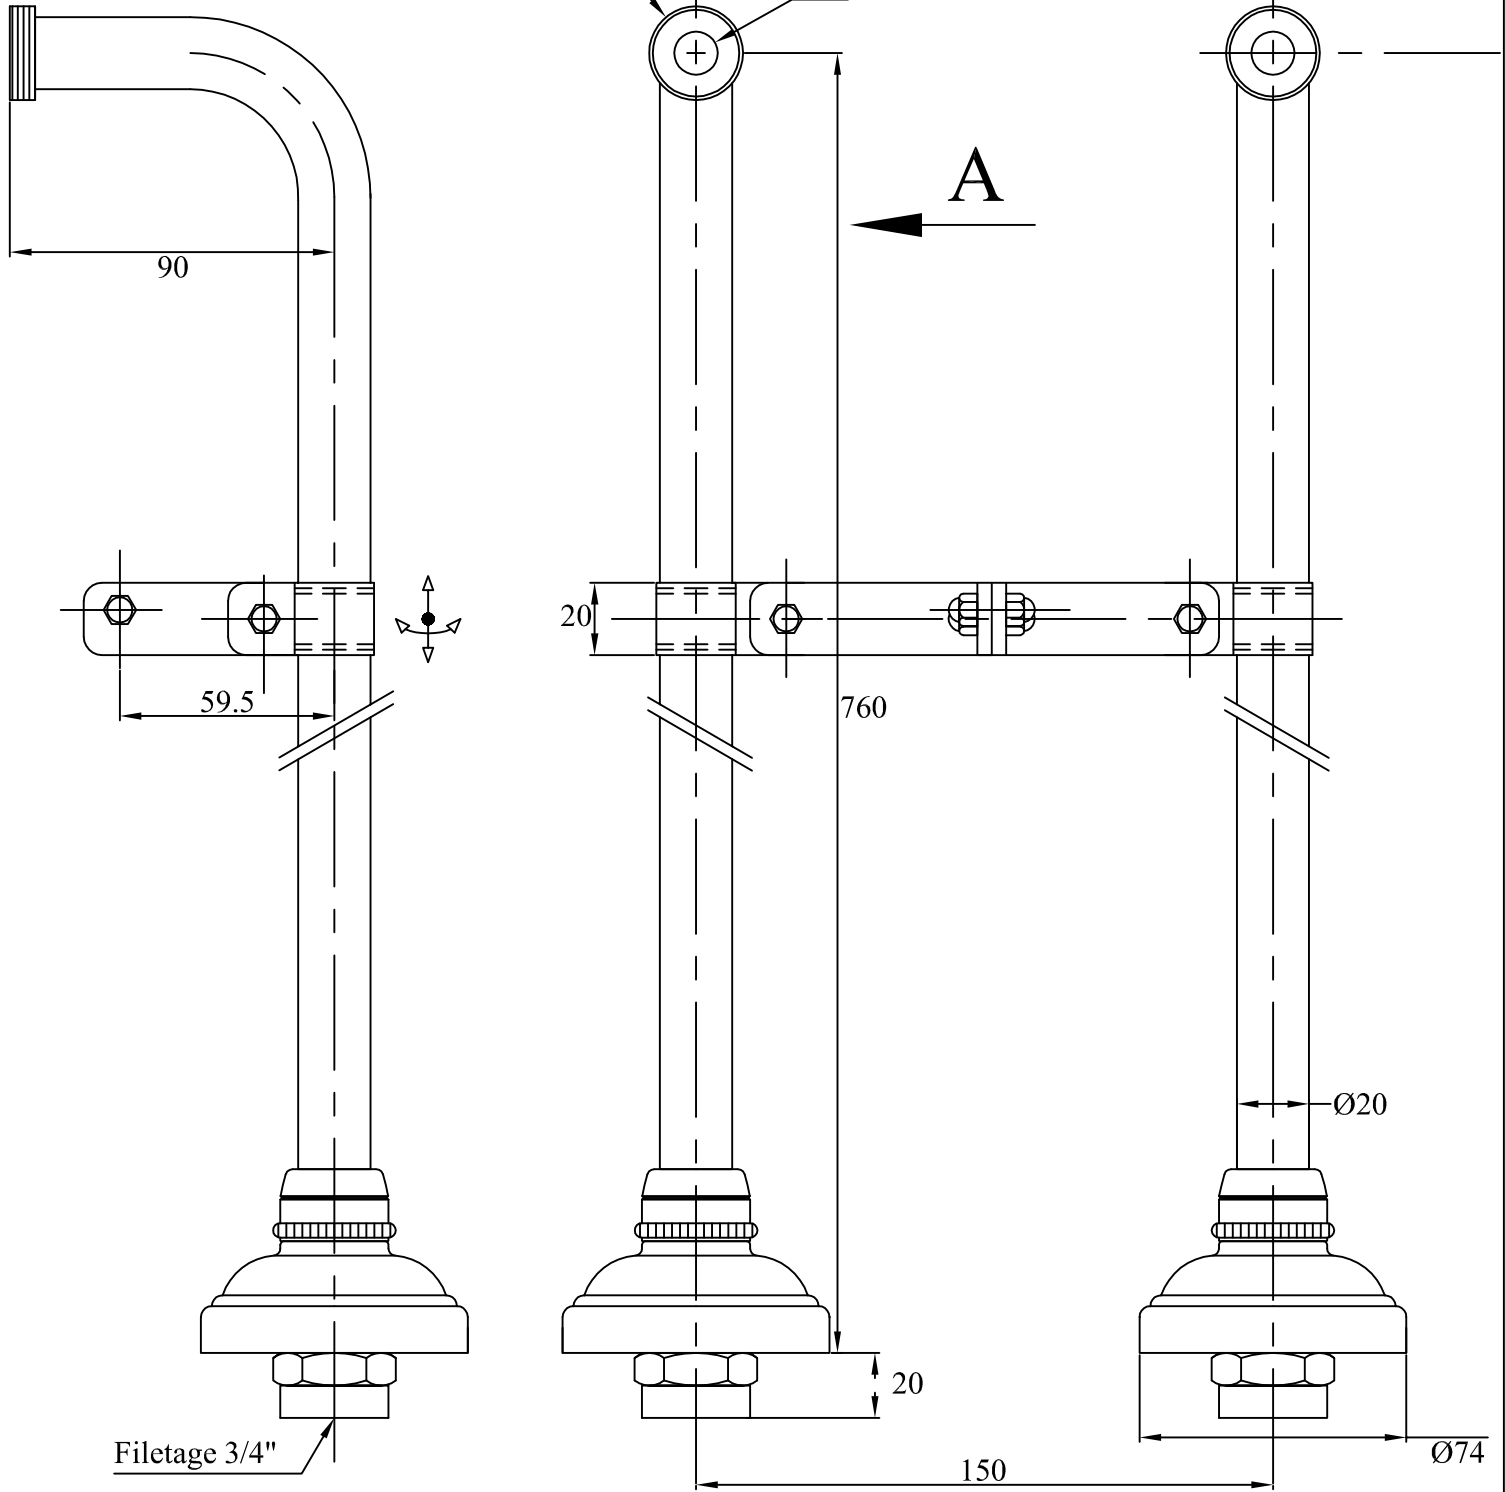

Ligne POMPADOUR
Echelle: 1/2
Dessiné le: 29/06/01
Ph.PARLIER

22.39 Colonnes d'alimentation au sol
HERBEAU CREATIONS

Le :
Le :
Le :
Modifications